



PLANTA BAIXA PRAÇA 01
 ESCALA 1/50

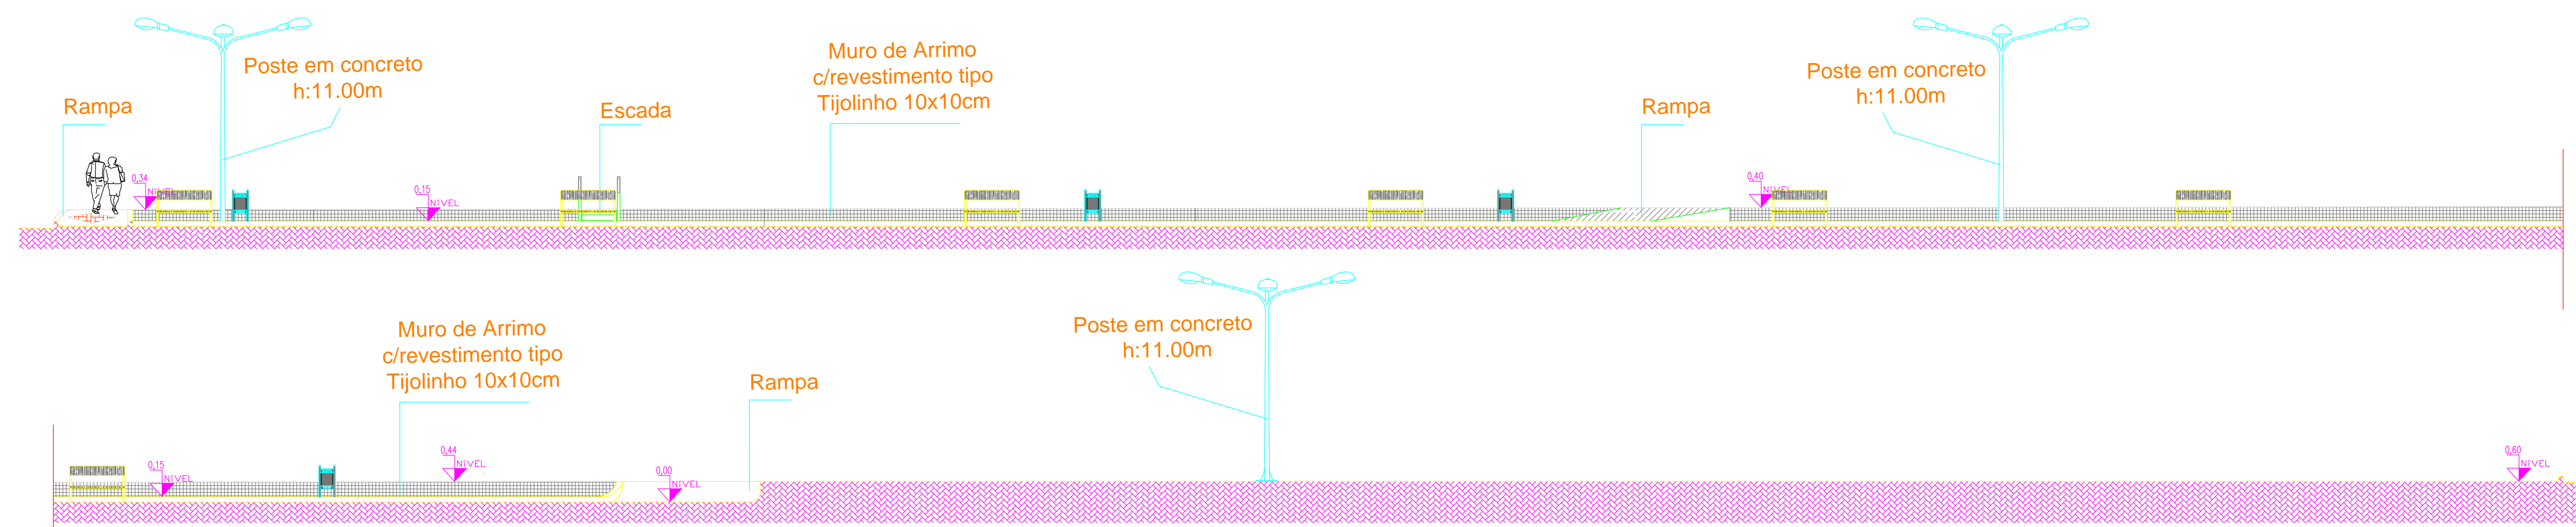

CORTE LONGITUDINAL AA
 ESCALA 1/50

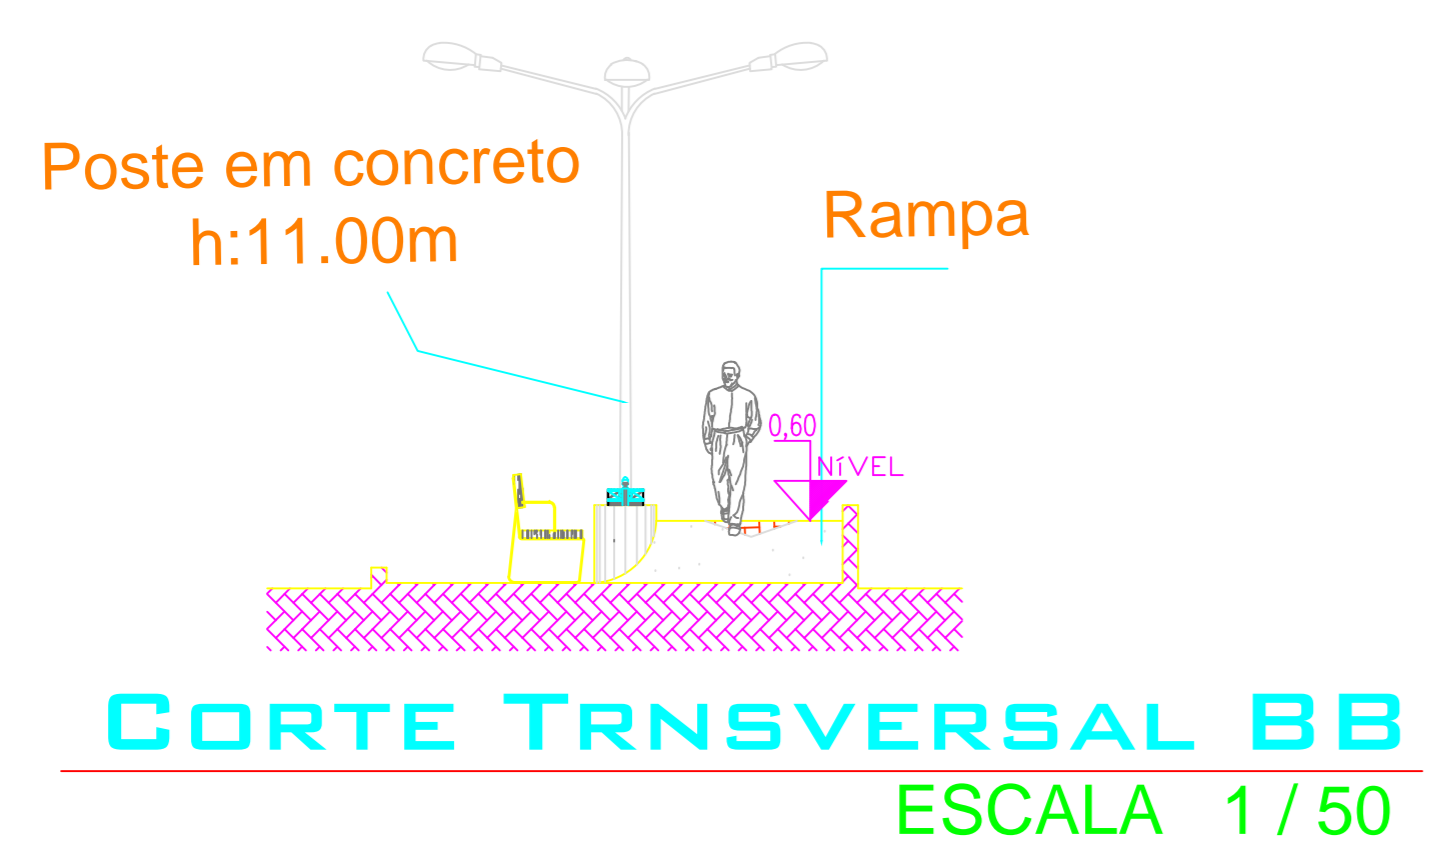

CORTE TRNSVERSAL BB
 ESCALA 1/50

ARQUITETURA		
CLIENTE: PREFEITURA MUNICIPAL DE MASSAPÉ-CE SECRETARIA DE INFRA-ESTRUTURA PROJETO: REVITALIZAÇÃO DA AVENIDA OZIRES PONTES - TRECHO 02		
CONTEÚDO:	1 PLANTA BAIXA - CANTEIRO 01	
	2 CORTES	
	3	
	4	
	5	
RESPONSÁVEL TÉCNICO	DESENHO:	PRANCHA:
	ESCALA: INDICADA	
	ARGUIVO: DATA: JUNHO/2022	01/05