


CORTE TRANSVERSAL PRAÇA 03
ESCALA 1/50

CORTE LONGITUDINAL PRAÇA 03
ESCALA 1/50

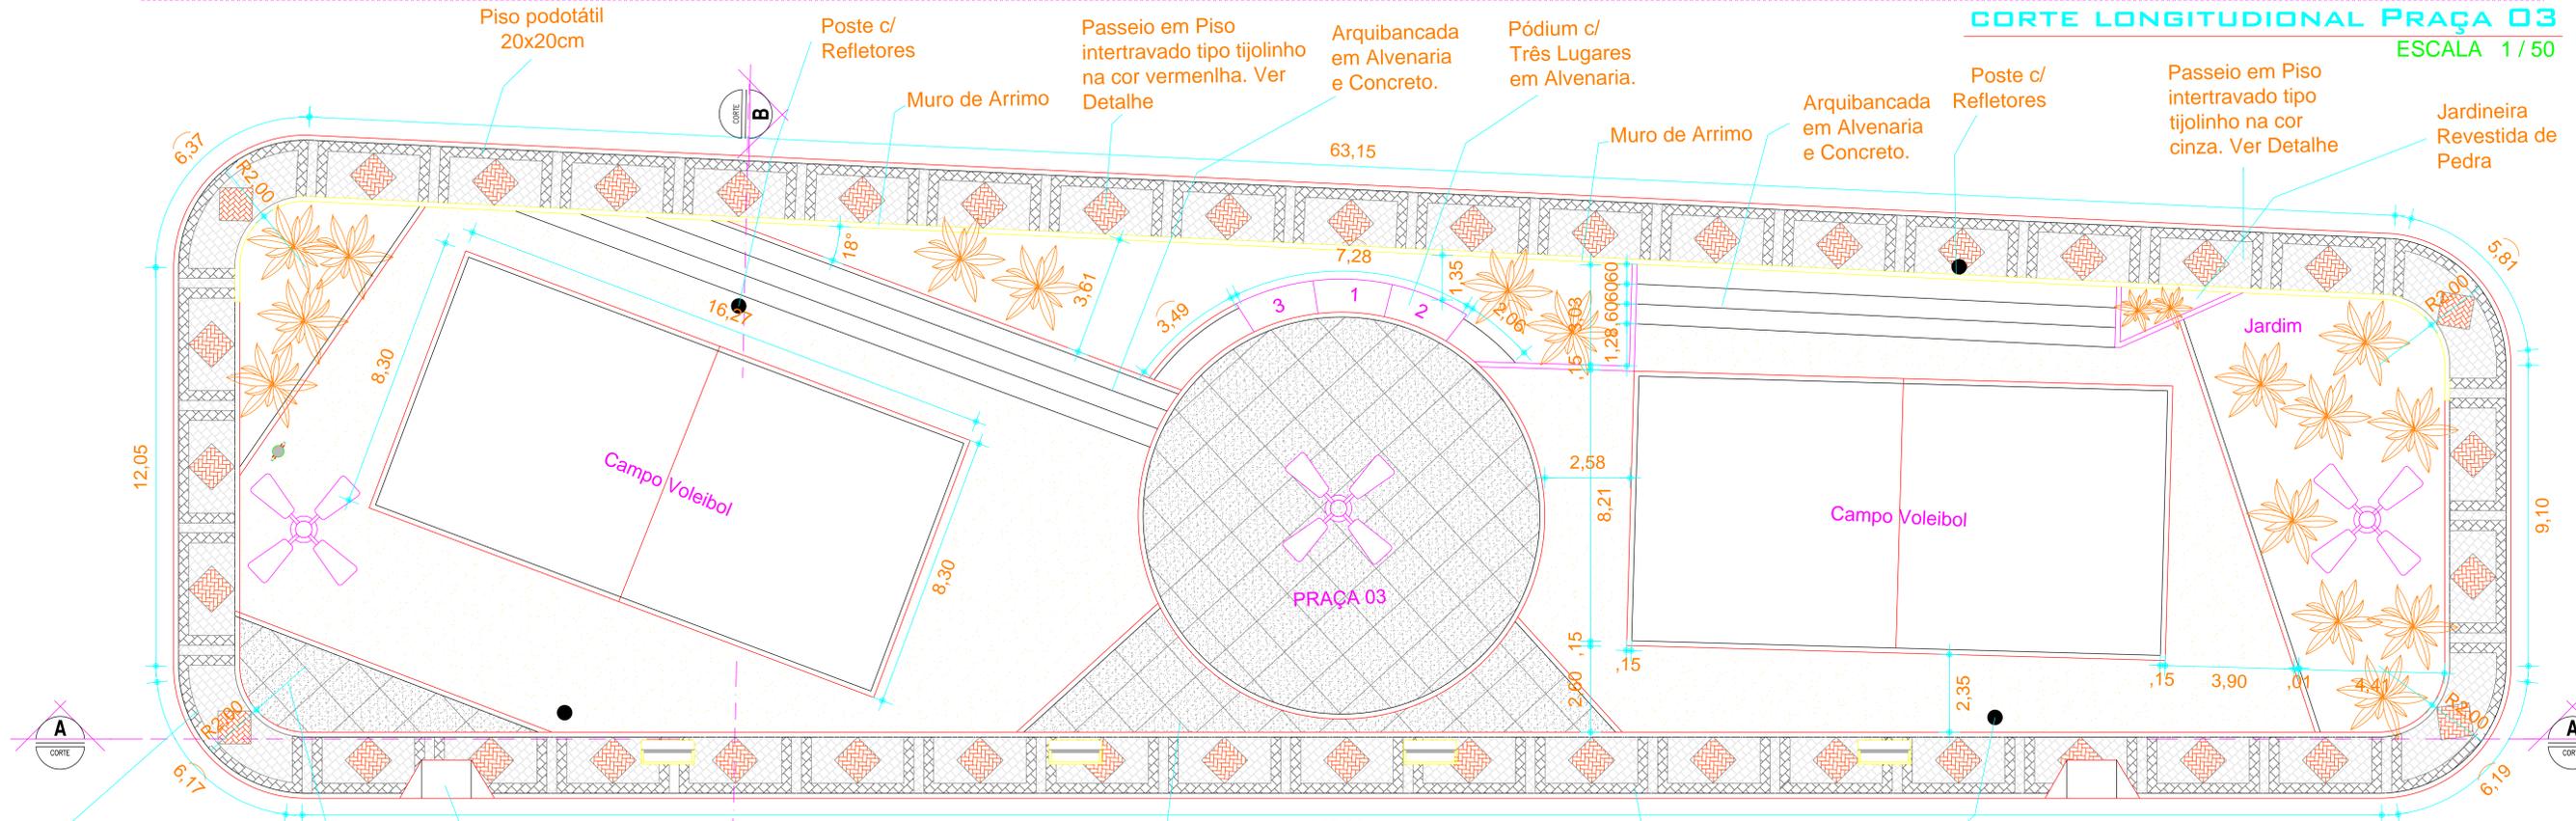

PLANTA BAIXA PRAÇA 03
ESCALA 1/50

Piso Intertravado Tipo Tijolinho na Cor Cinza

Piso em concreto polido com junta de dilatação 1,00 x 1,00m

Rampa p/ Deficiente Ver Detalhe.

Piso em concreto polido com junta de dilatação 1,00 x 1,00m

Piso podotátil 20x20cm

Poste c/ Refletores

ARQUITETURA

CLIENTE: PREFEITURA MUNICIPAL DE MASSAPÉ-CE
SECRETARIA DE INFRA-ESTRUTURA
PROJETO: REVITALIZAÇÃO DA AVENIDA OZIRES PONTES - TRECHO 02

CONTEÚDO:	1 PLANTA BAIXA - CANTEIRO 03
	2 CORTES
	3
	4
	5

RESPONSÁVEL TÉCNICO	DESENHO:	ESCALA:	PRANCHA:
	ARGUIVO:	INDICADA	
		DATA:	03/05
		JUNHO/2022	