



DETALHE DO MURO DE ARRIMO

Sem Escala

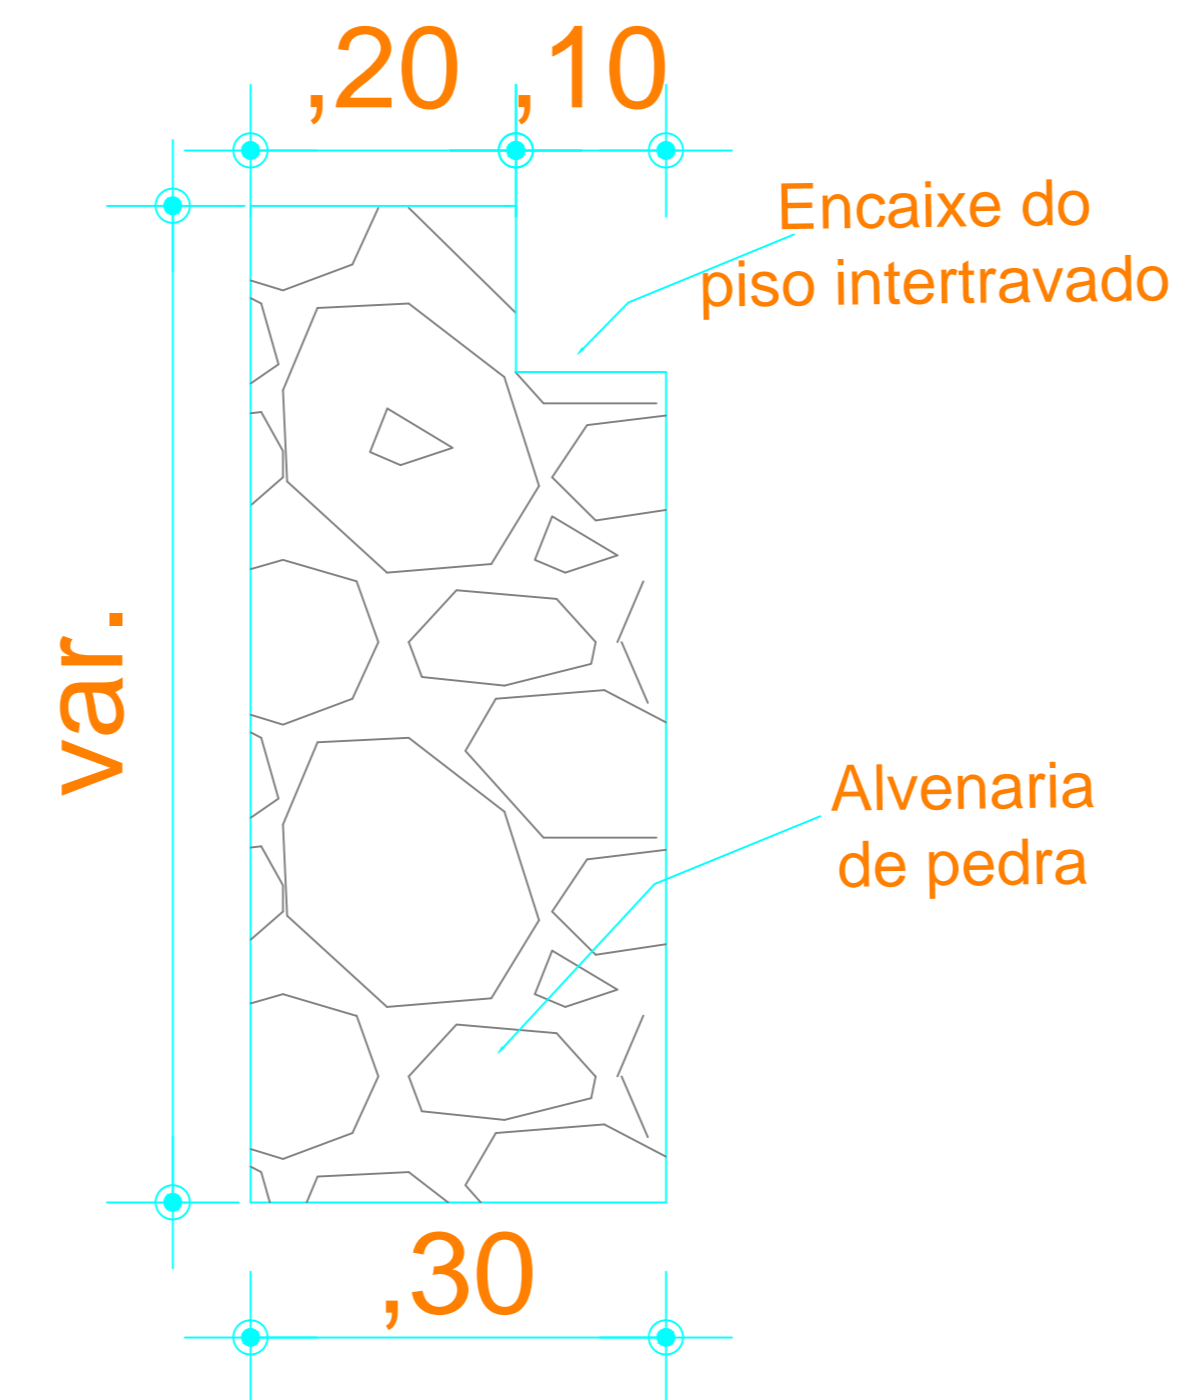




DETALHE ARQUIBANCADA

Sem Escala

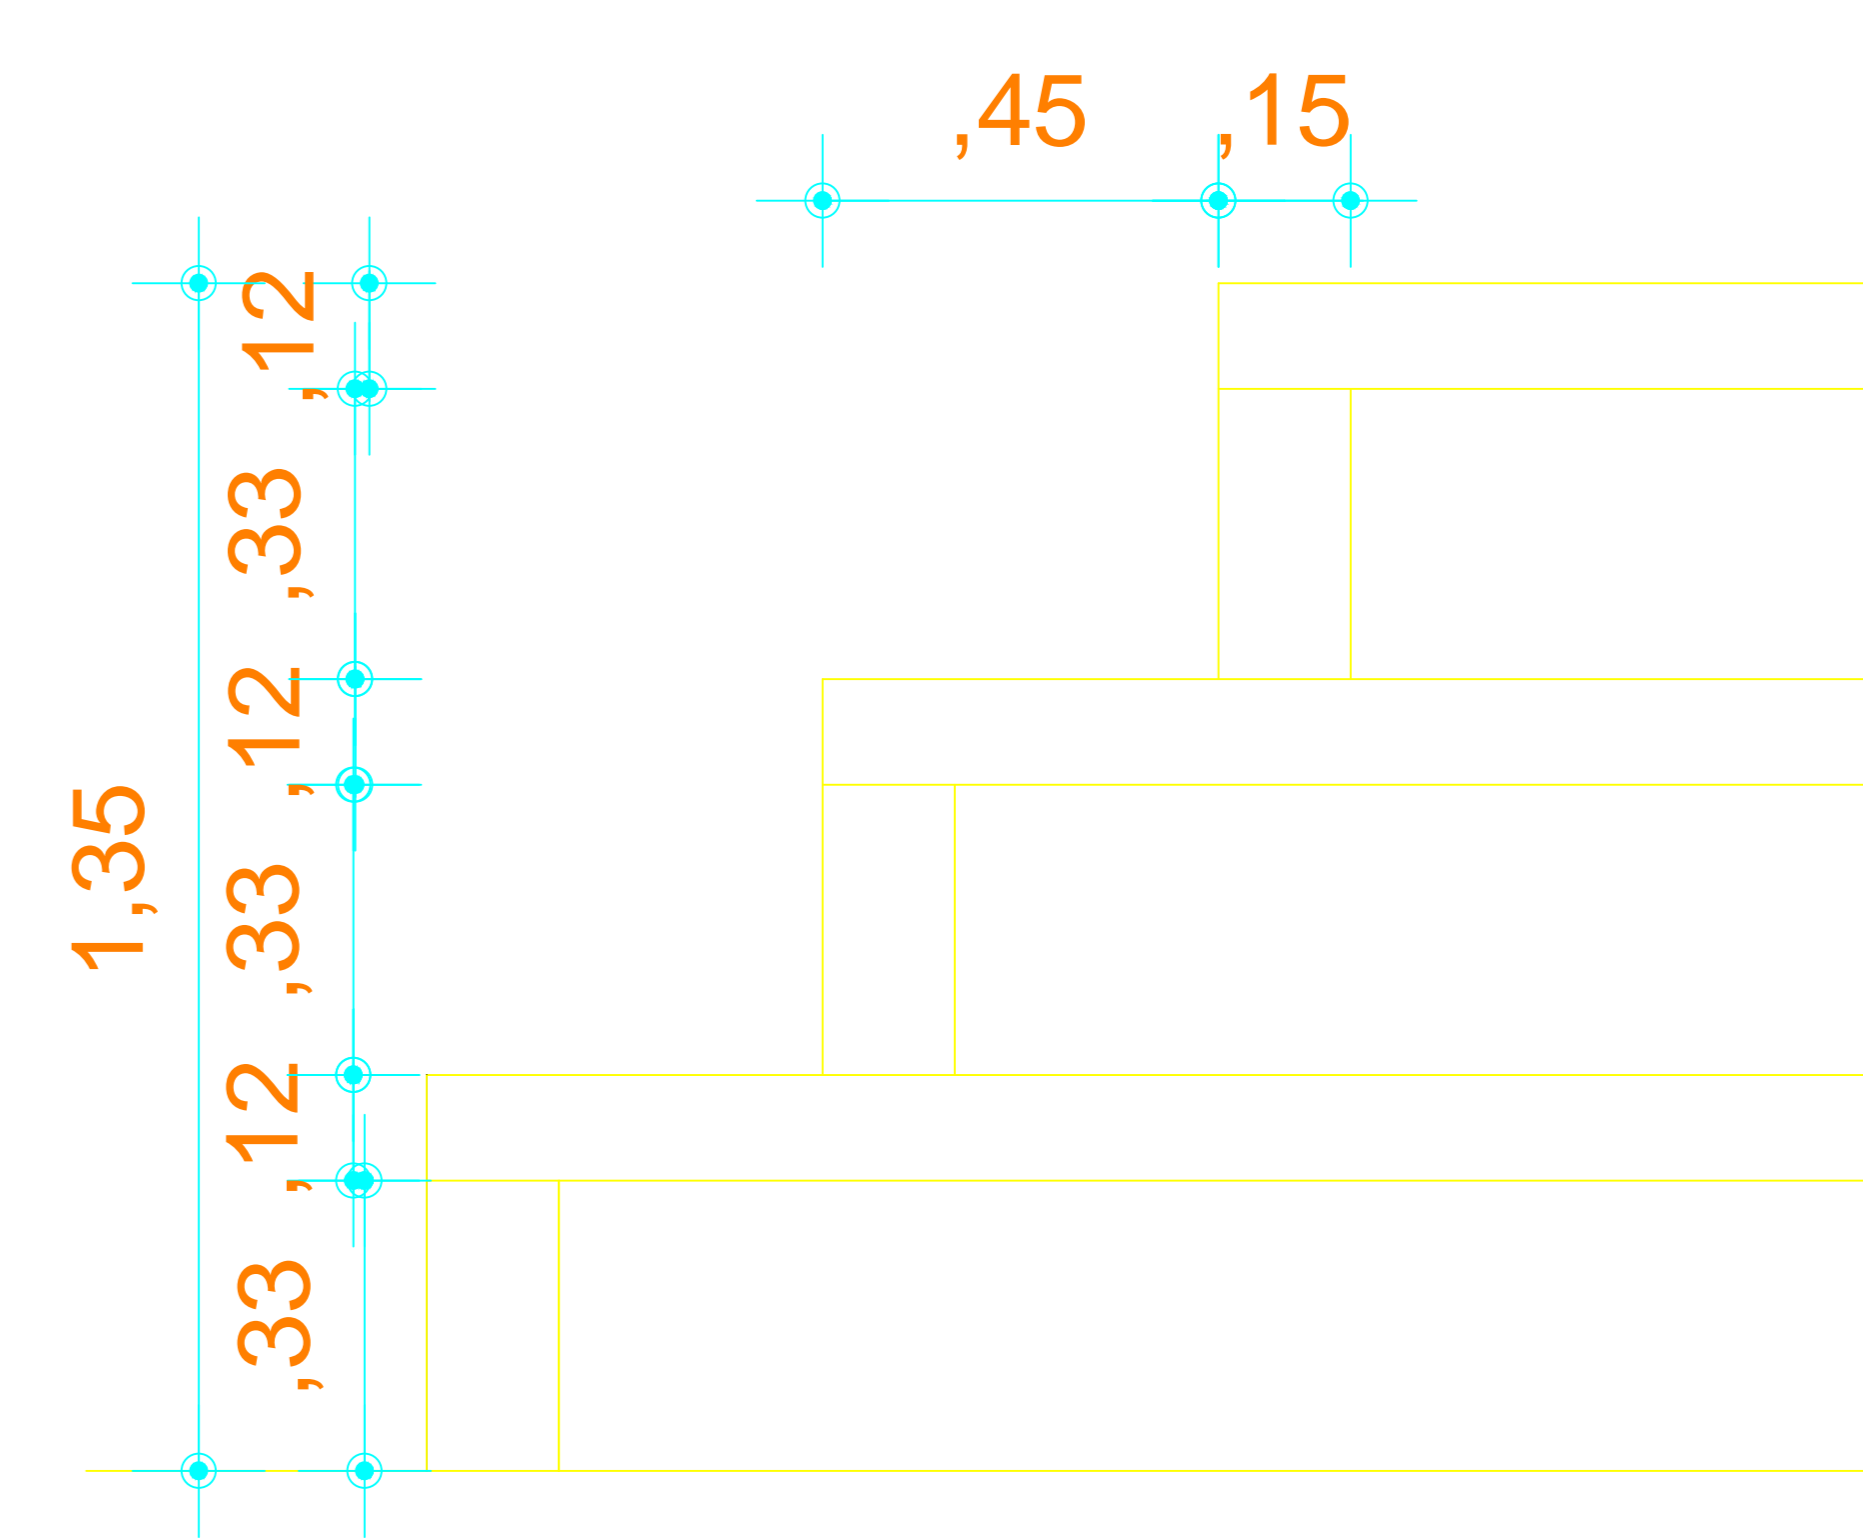






DETALHE ROLETA GIRATÓRIA

Sem Escala

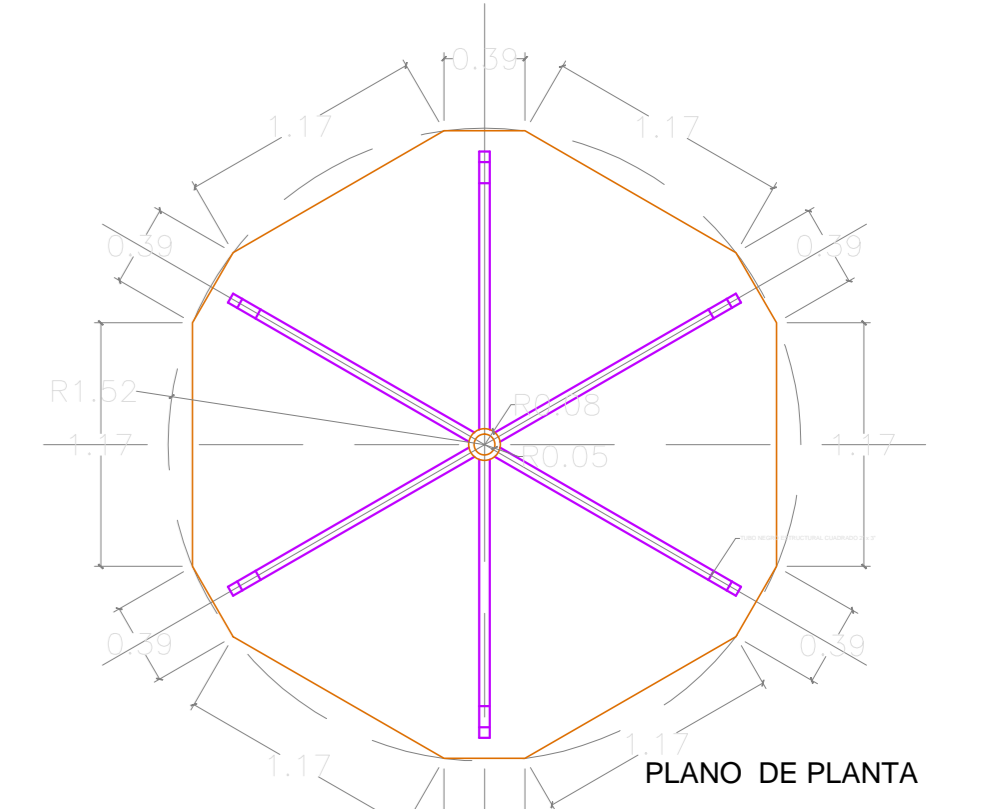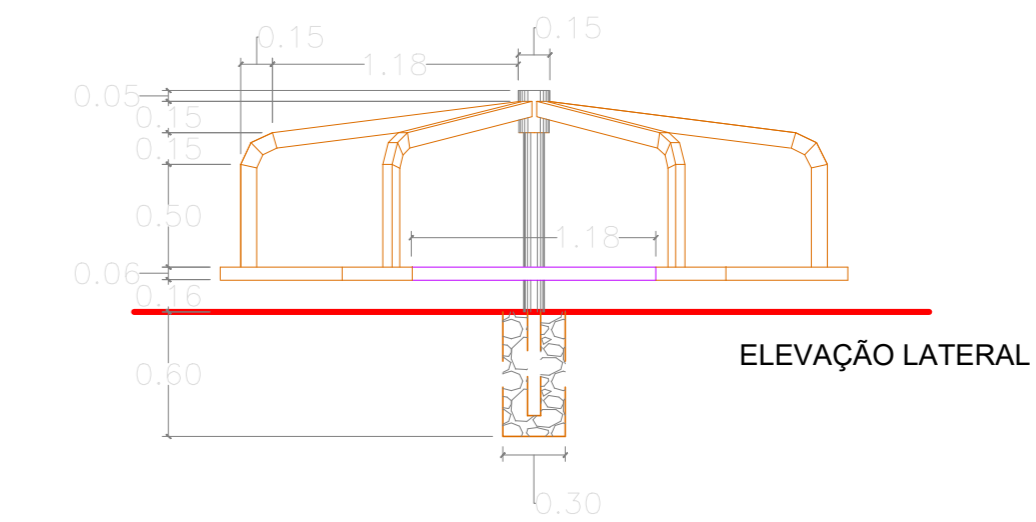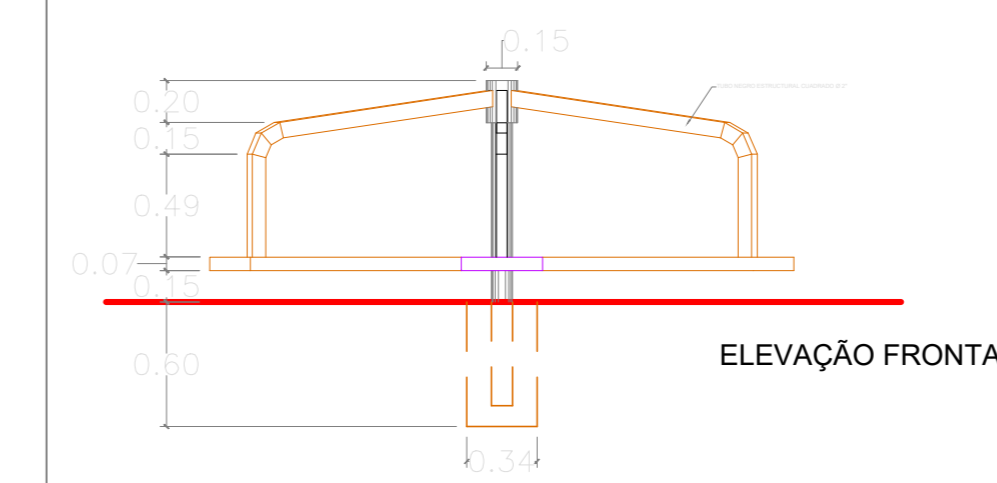

DETALHE EQUIPAMENTOS PLAYGROUND

Sem Escala

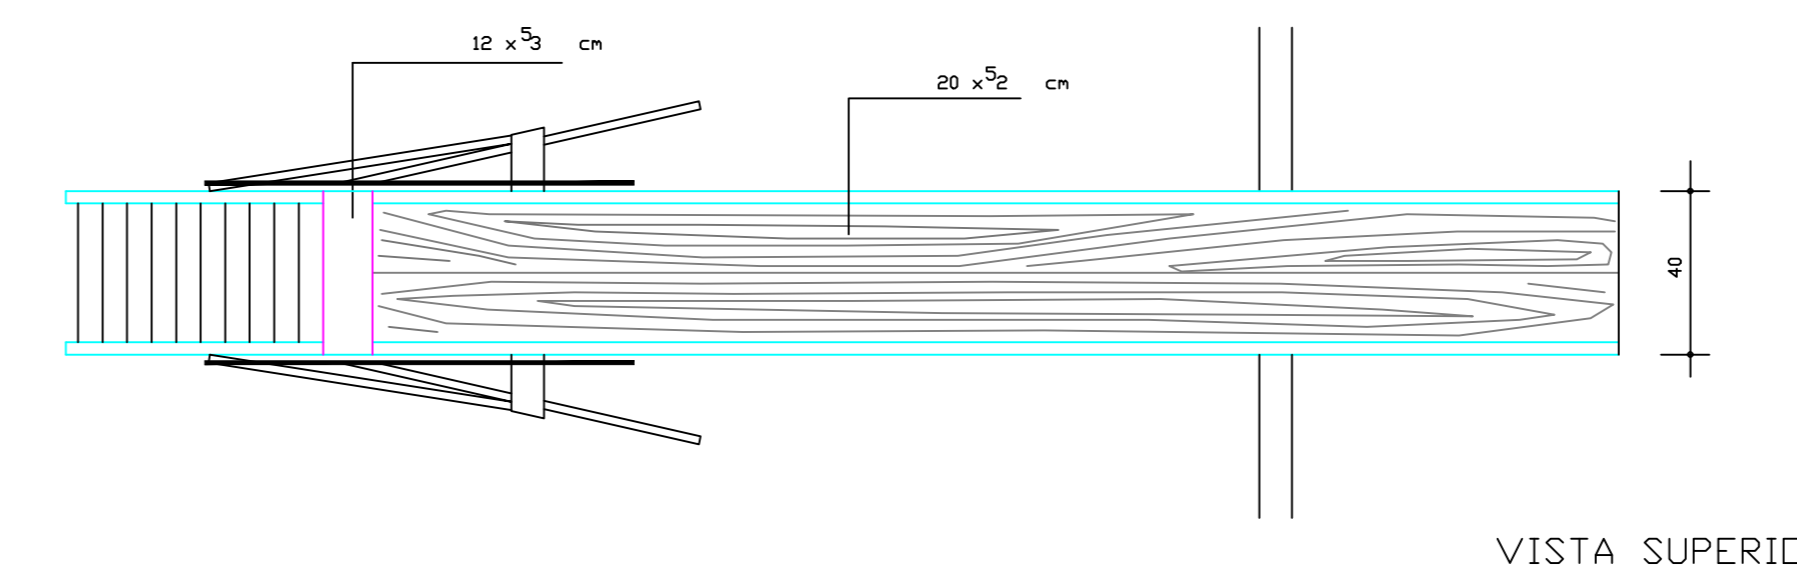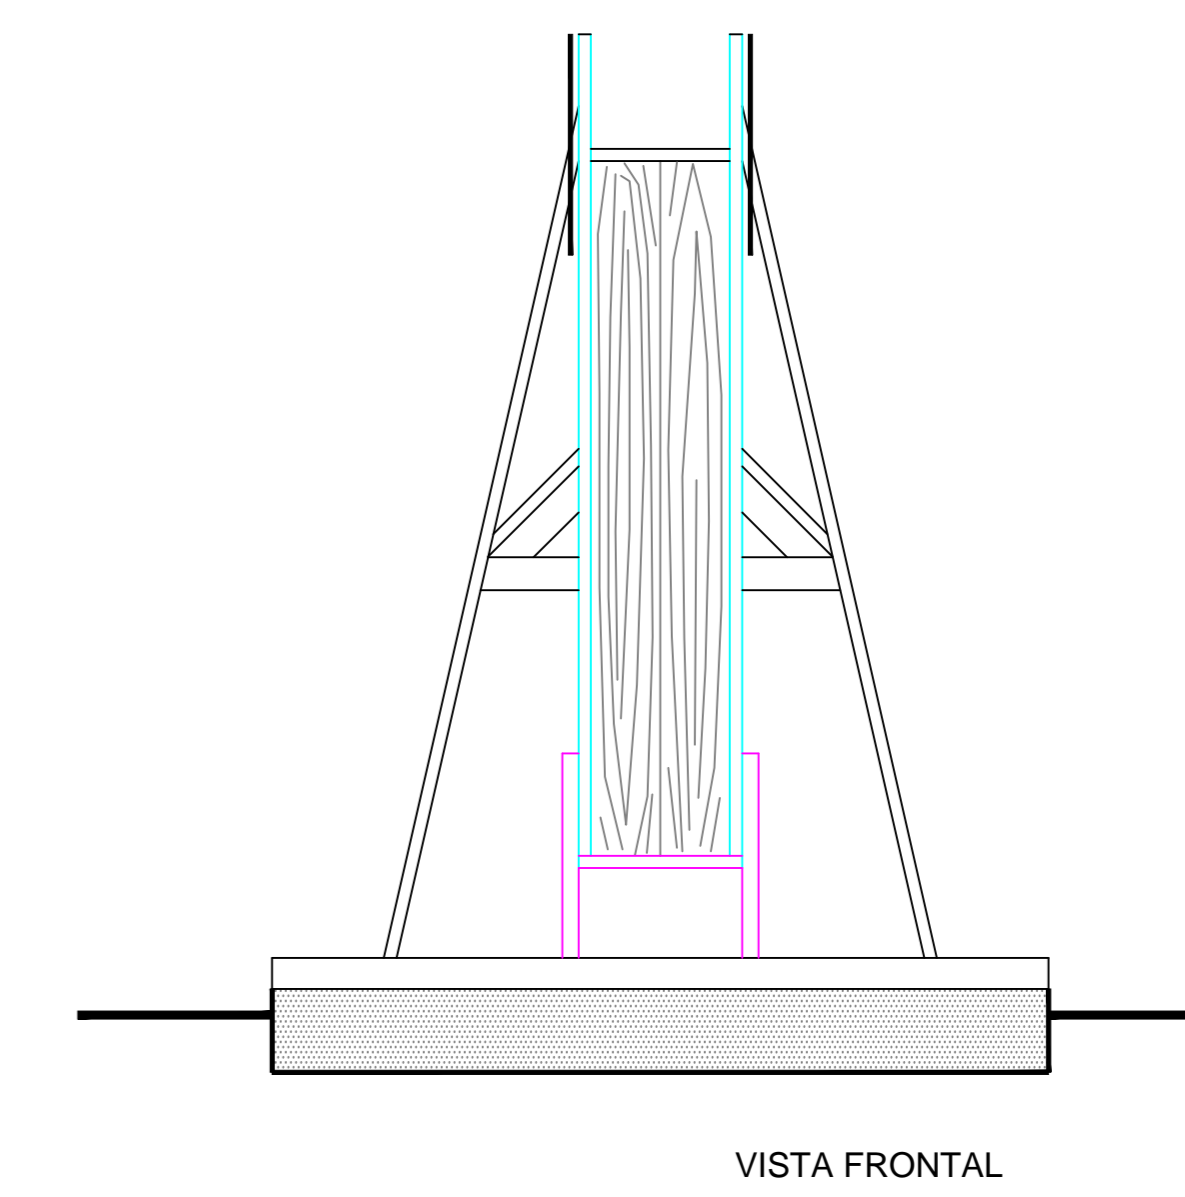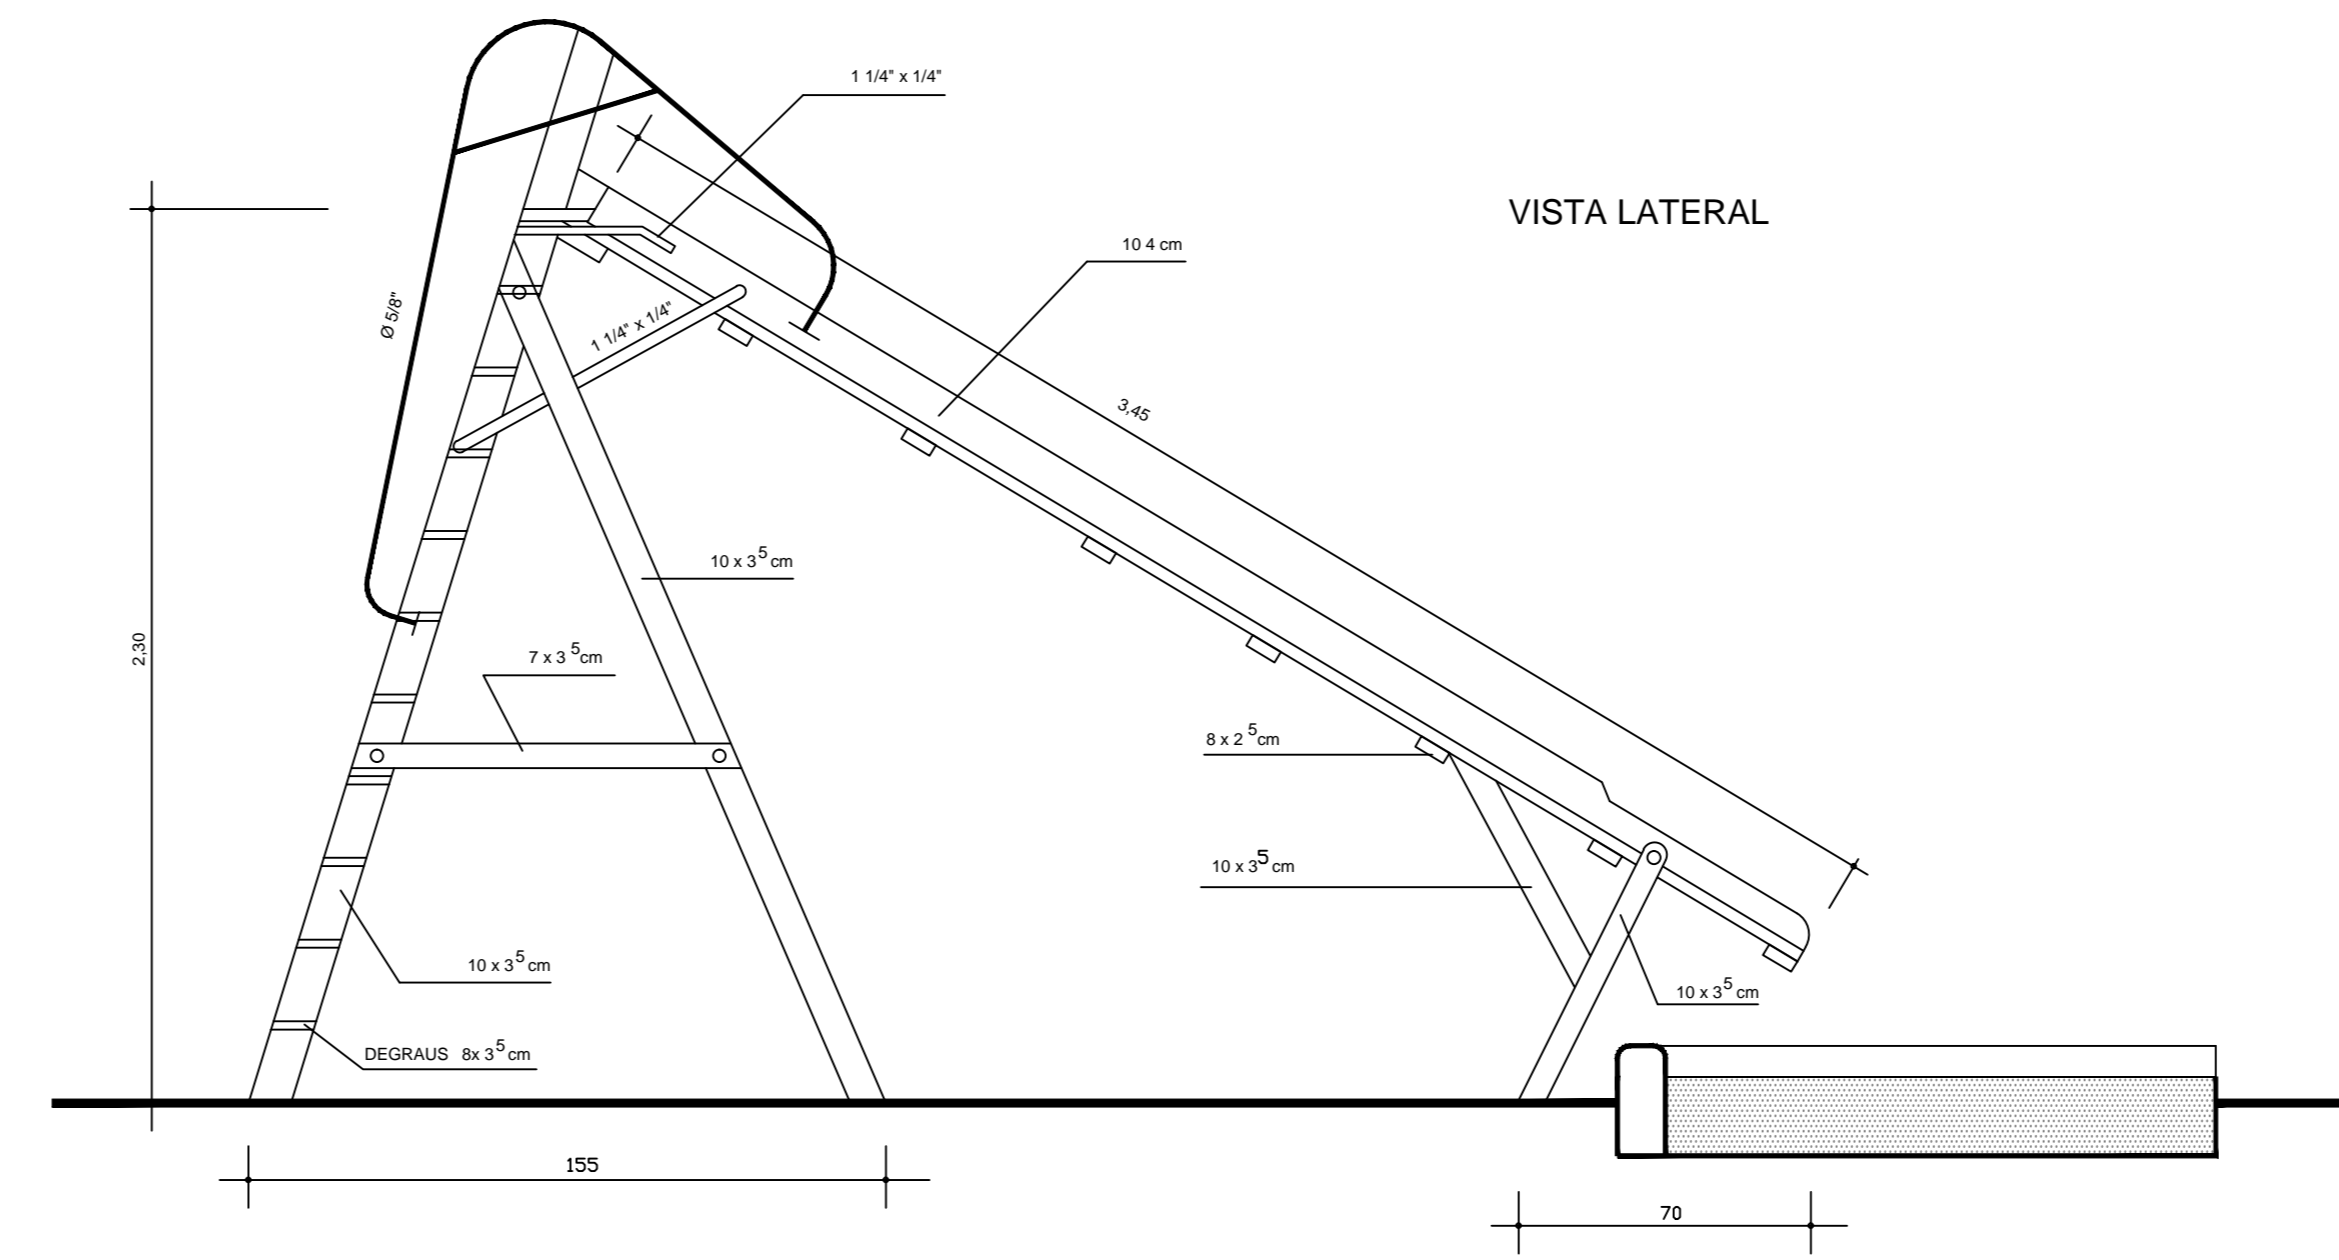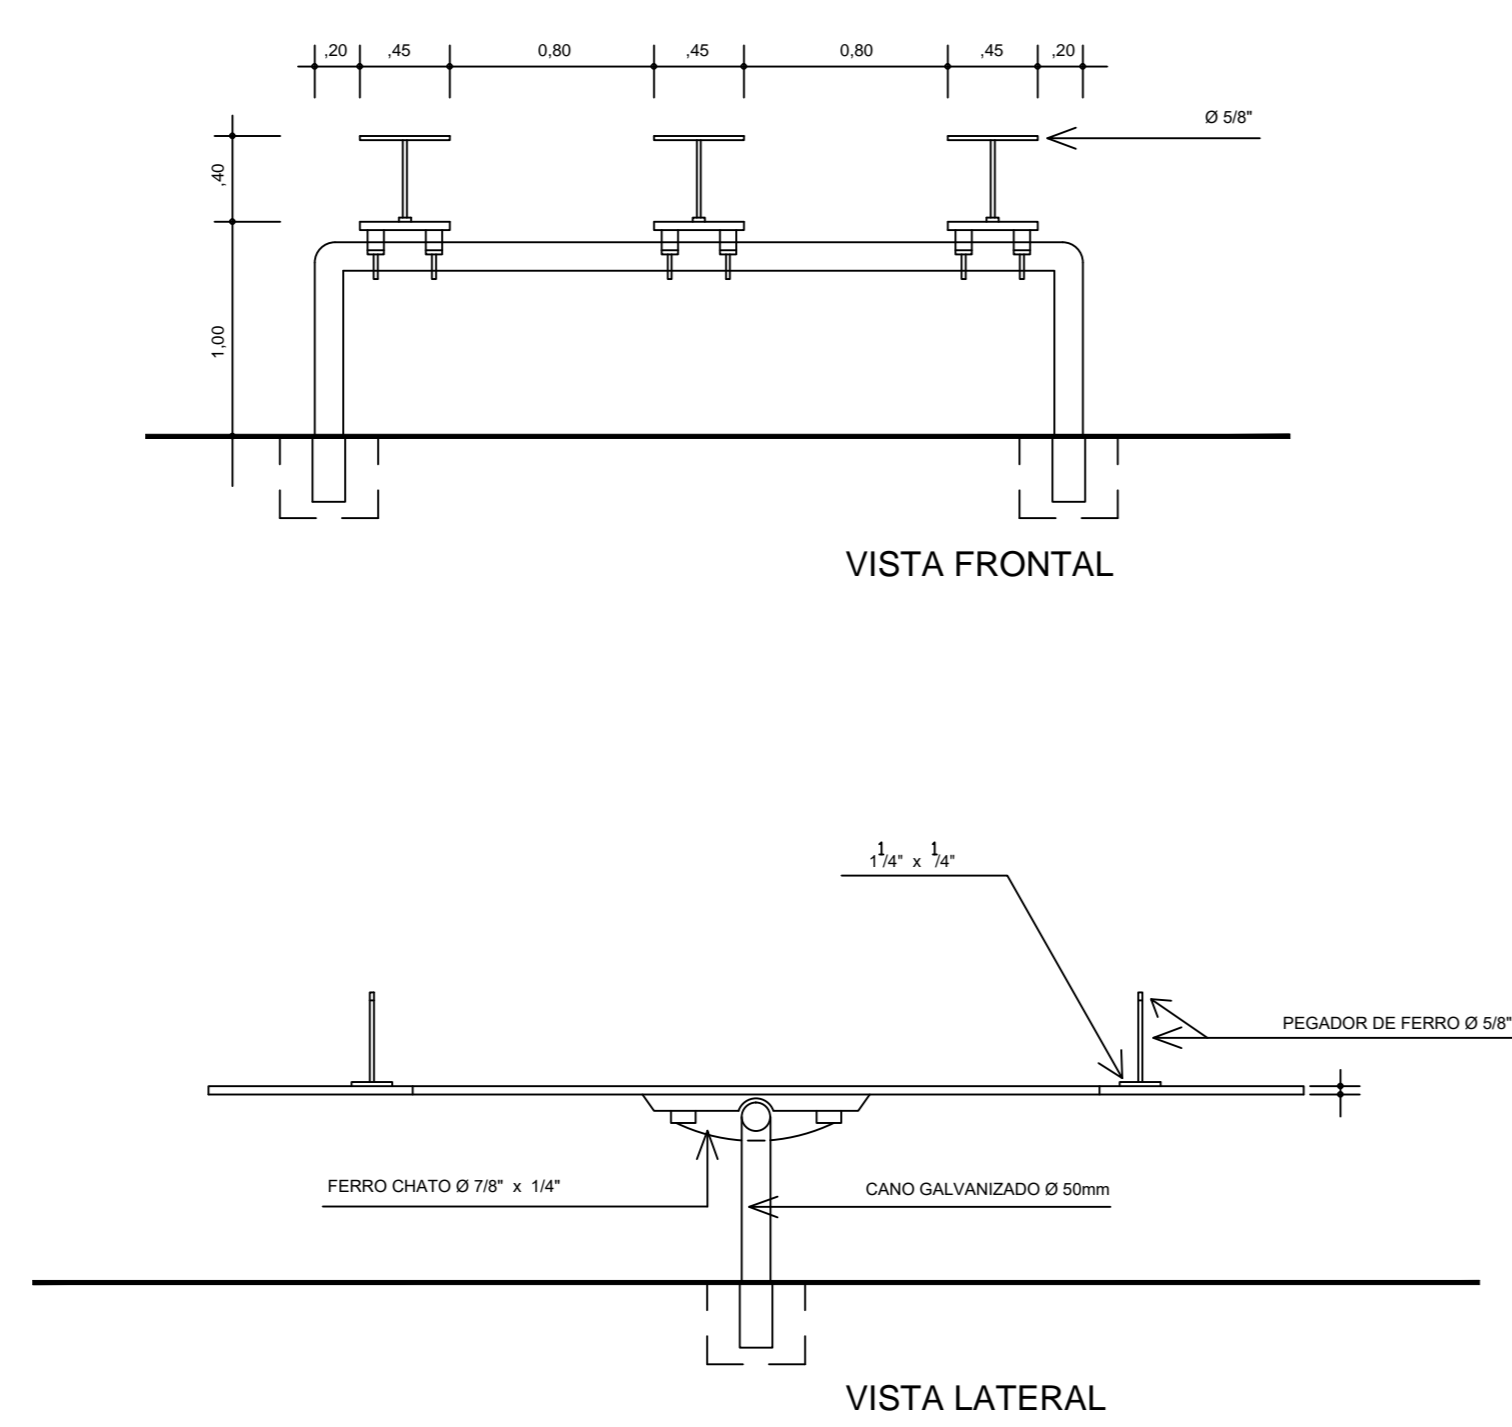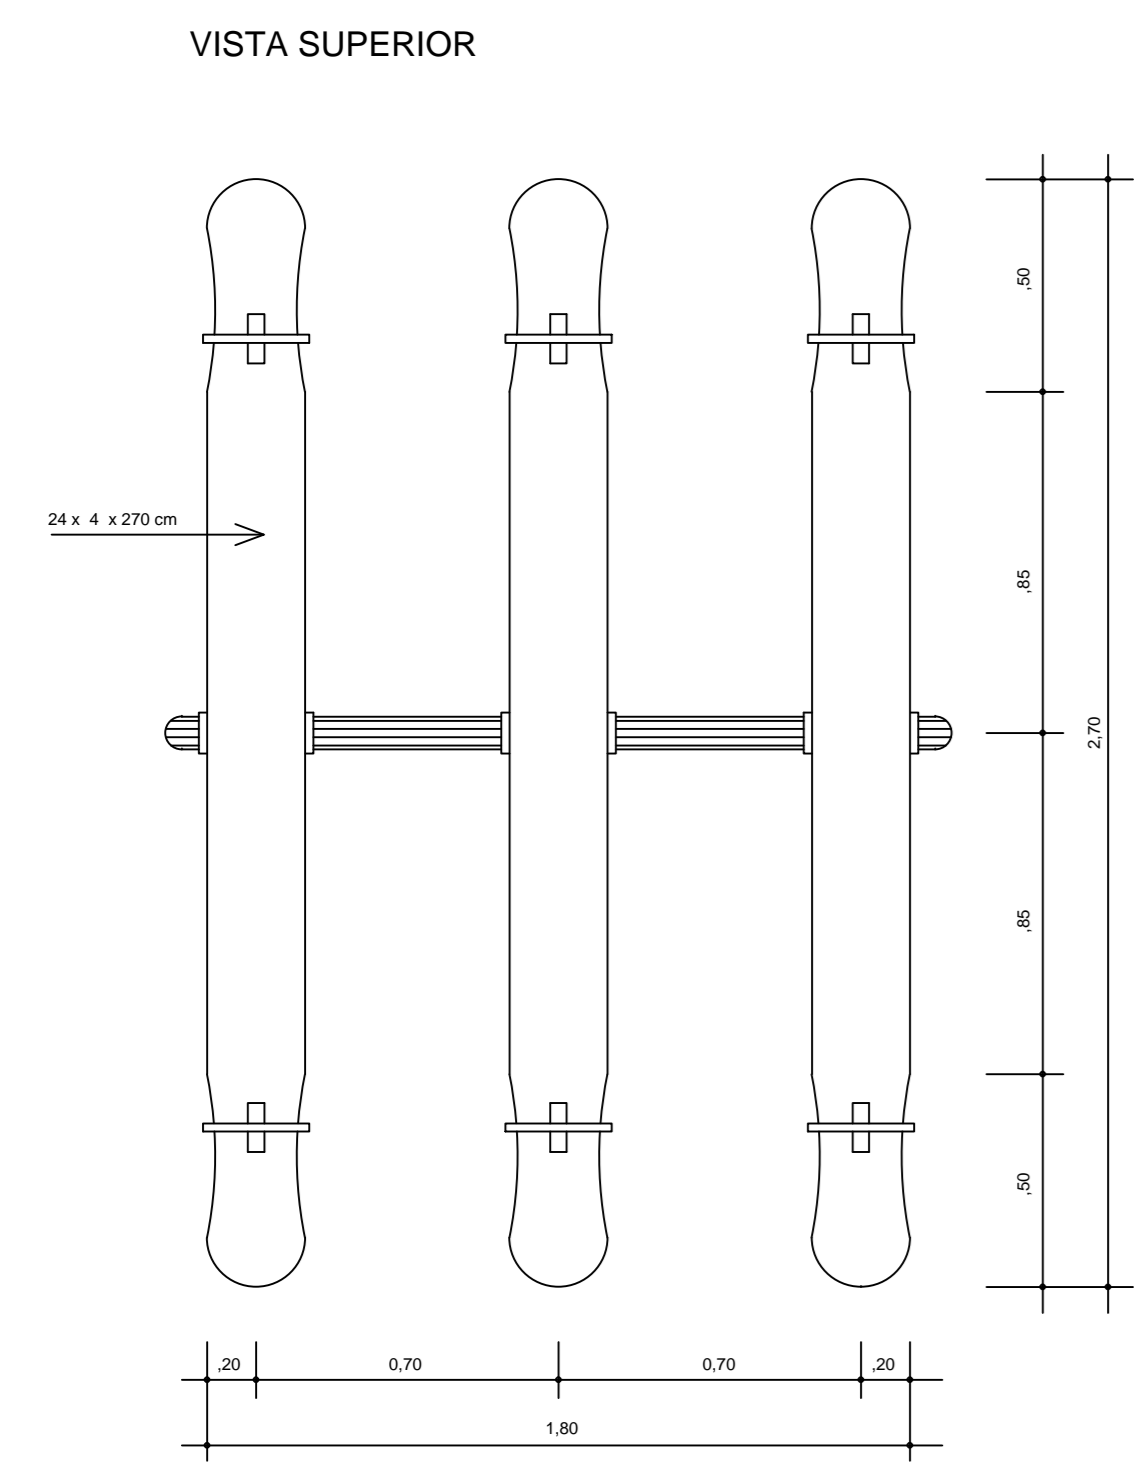

ARQUITETURA

CLIENTE: PREFEITURA MUNICIPAL DE MASSAPÉ-CE
SECRETARIA DE INFRA-ESTRUTURA

PROJETO: REVITALIZAÇÃO DA AVENIDA OZÍRES PONTES - TRECHO 02

CONTEÚDO:	ESCALA:	PRANCHA:
1 DETALHES	INDICADA	04/05
2		
3		
4		
5		

RESPONSÁVEL TÉCNICO

DESENHO: _____

ARQUIVO: _____

DATA: JUNHO 2022