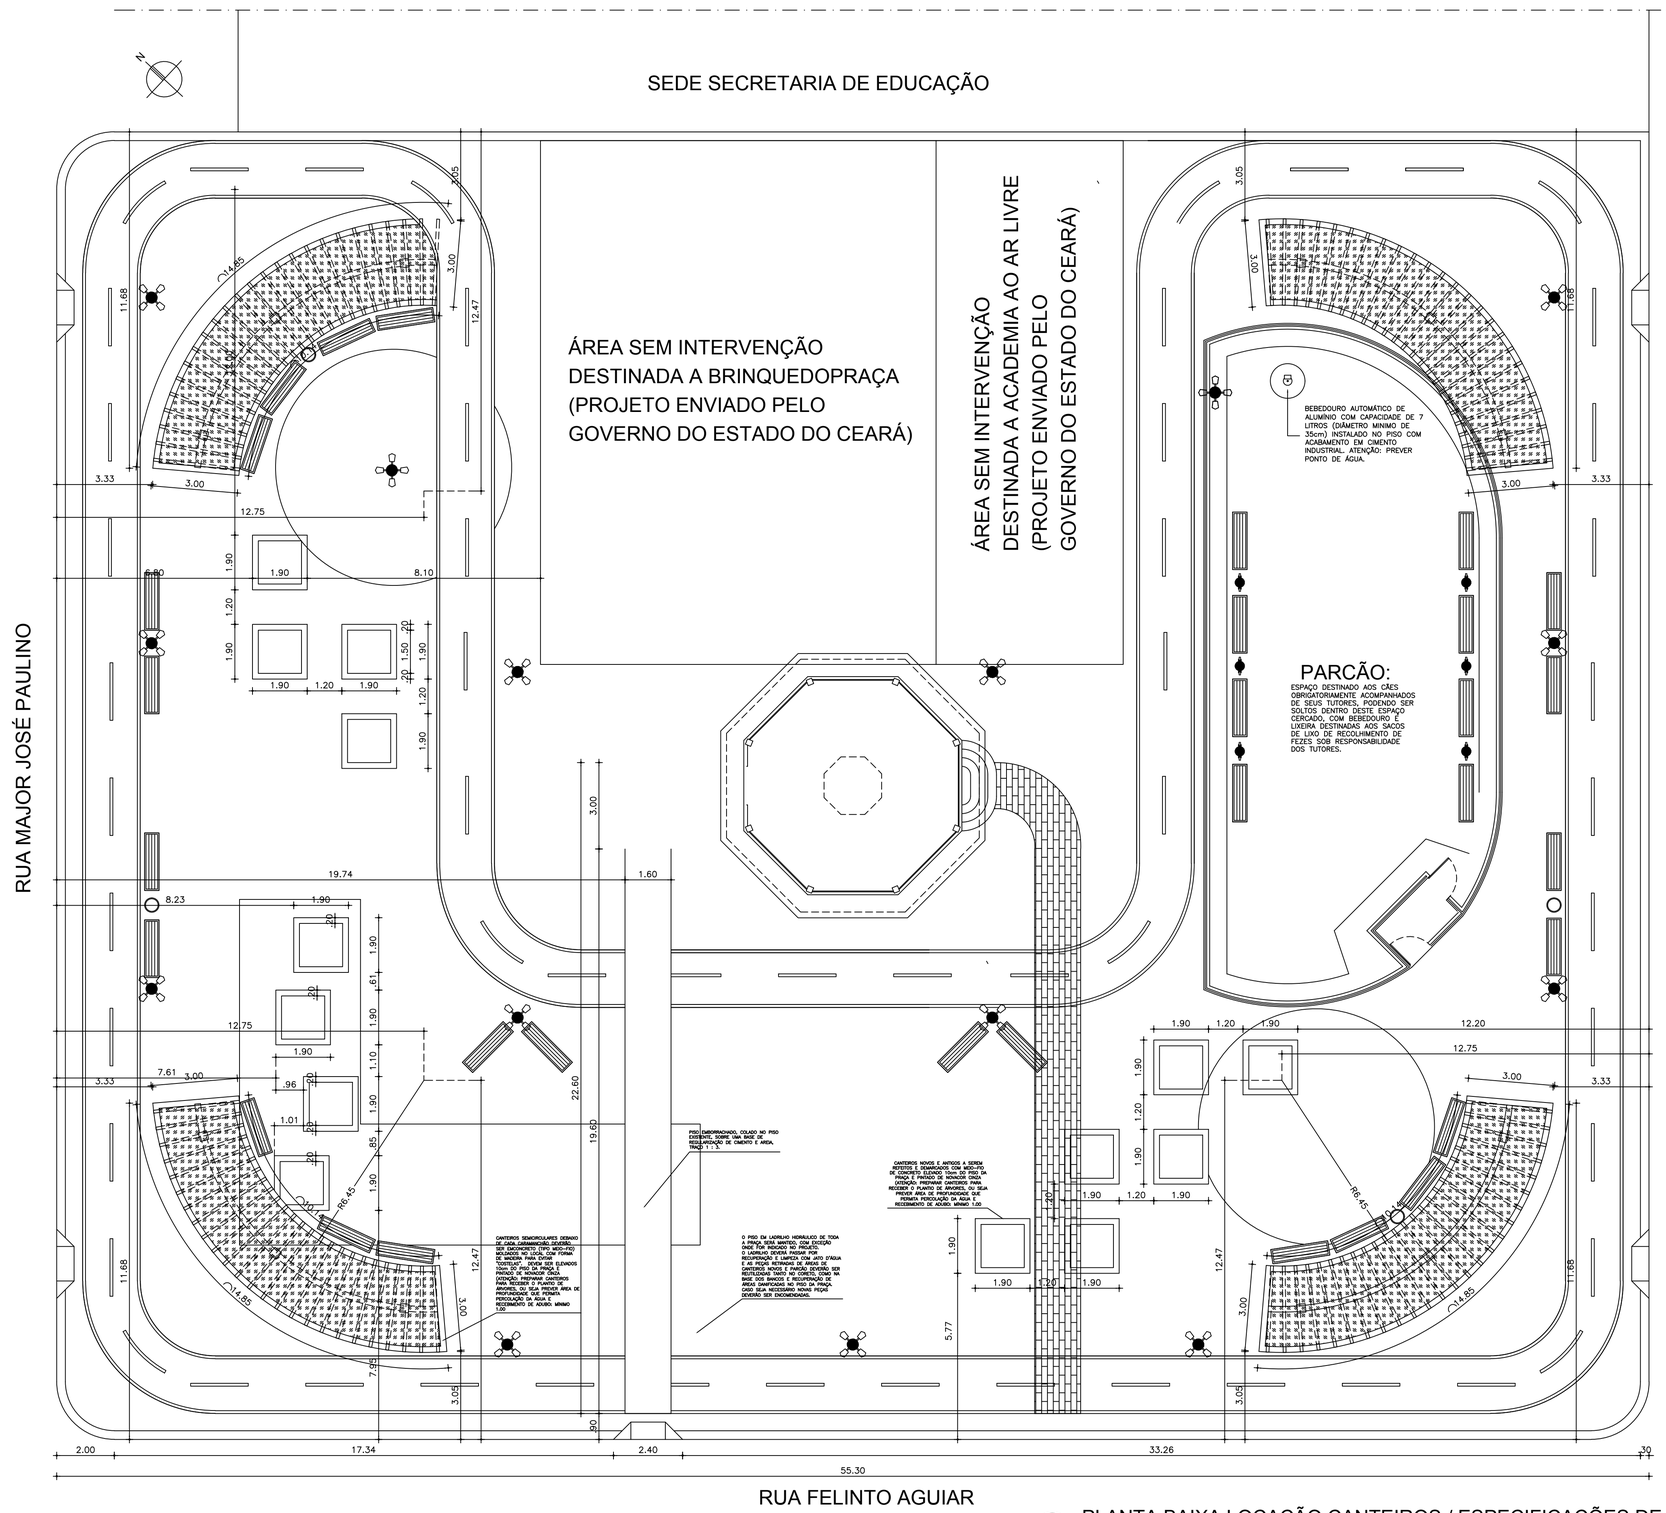


01 PLANTA BAIXA LOCAÇÃO CANTEIROS / ESPECIFICAÇÕES DE PISOS

esc: _____ 1/100

| ESCALA DE PLOTAGEM 1G1 | | |
|---|---|---|
| COR | PENA | ESPESS |
| 01 | 7 | 0.18 |
| 02 | 7 | 0.10 |
| 03 | 7 | 0.25 |
| 04 | 7 | 0.60 |
| 05 | 7 | 0.50 |
| 06 | 7 | 0.40 |
| 07 | 7 | 0.30 |
| 08 | 7 | 0.05 |
| 09 | 7 | 0.05 |
| 30 | 7 | 0.15 |
| COR 250 | 250 | 0.1 |
| COR 251 | 251 | 0.1 |
| COR 252 | 252 | 0.1 |
| COR 253 | 253 | 0.1 |
| COR 254 | 254 | 0.1 |
| COR 255 | 255 | 0.1 |

| PAGO | APROVO |
|---|---|
| I.S.S.C. | I.S.S.P. |
| CREA | PROJETO: José Antenor Viana Coelho<br>Arquiteto – CAU–CE A19.985–0<br>CPF 295.935.573–34<br>CÁLCULO<br>CONSTRUÇÃO<br>PROPRIETÁRIO |

ANTENOR COELHO
ARQUITETO
CAU–CE A19.985–0

RUA CONSELHEIRO RODRIGUES JR, 30
SOBRAL - CE CEP. : 62.010-445
FONE : (88) 3611-2417

PROJETO: **PRAÇA DERMEWAL CARNEIRO**

CLIENTE: PREFEITURA MUNICIPAL DE MASSAPÊ

LOCAL: R. MAJOR FELINTO ÁGUIAR, MASSAPÊ - CE

CONTEÚDO: **ARQUITETURA**

1 PLANTA BAIXA LOCAÇÃO CANTEIROS / ESPECIFICAÇÕES DE PISOS
2
3
4
5
6
7

| ESCALA: | DESENHO: | PRANCHA: |
|---|---|---|
| INDICADA | VALMIR SOARES | **03/06** |
| ATUALIZAÇÃO: | DATA: 2022 | |